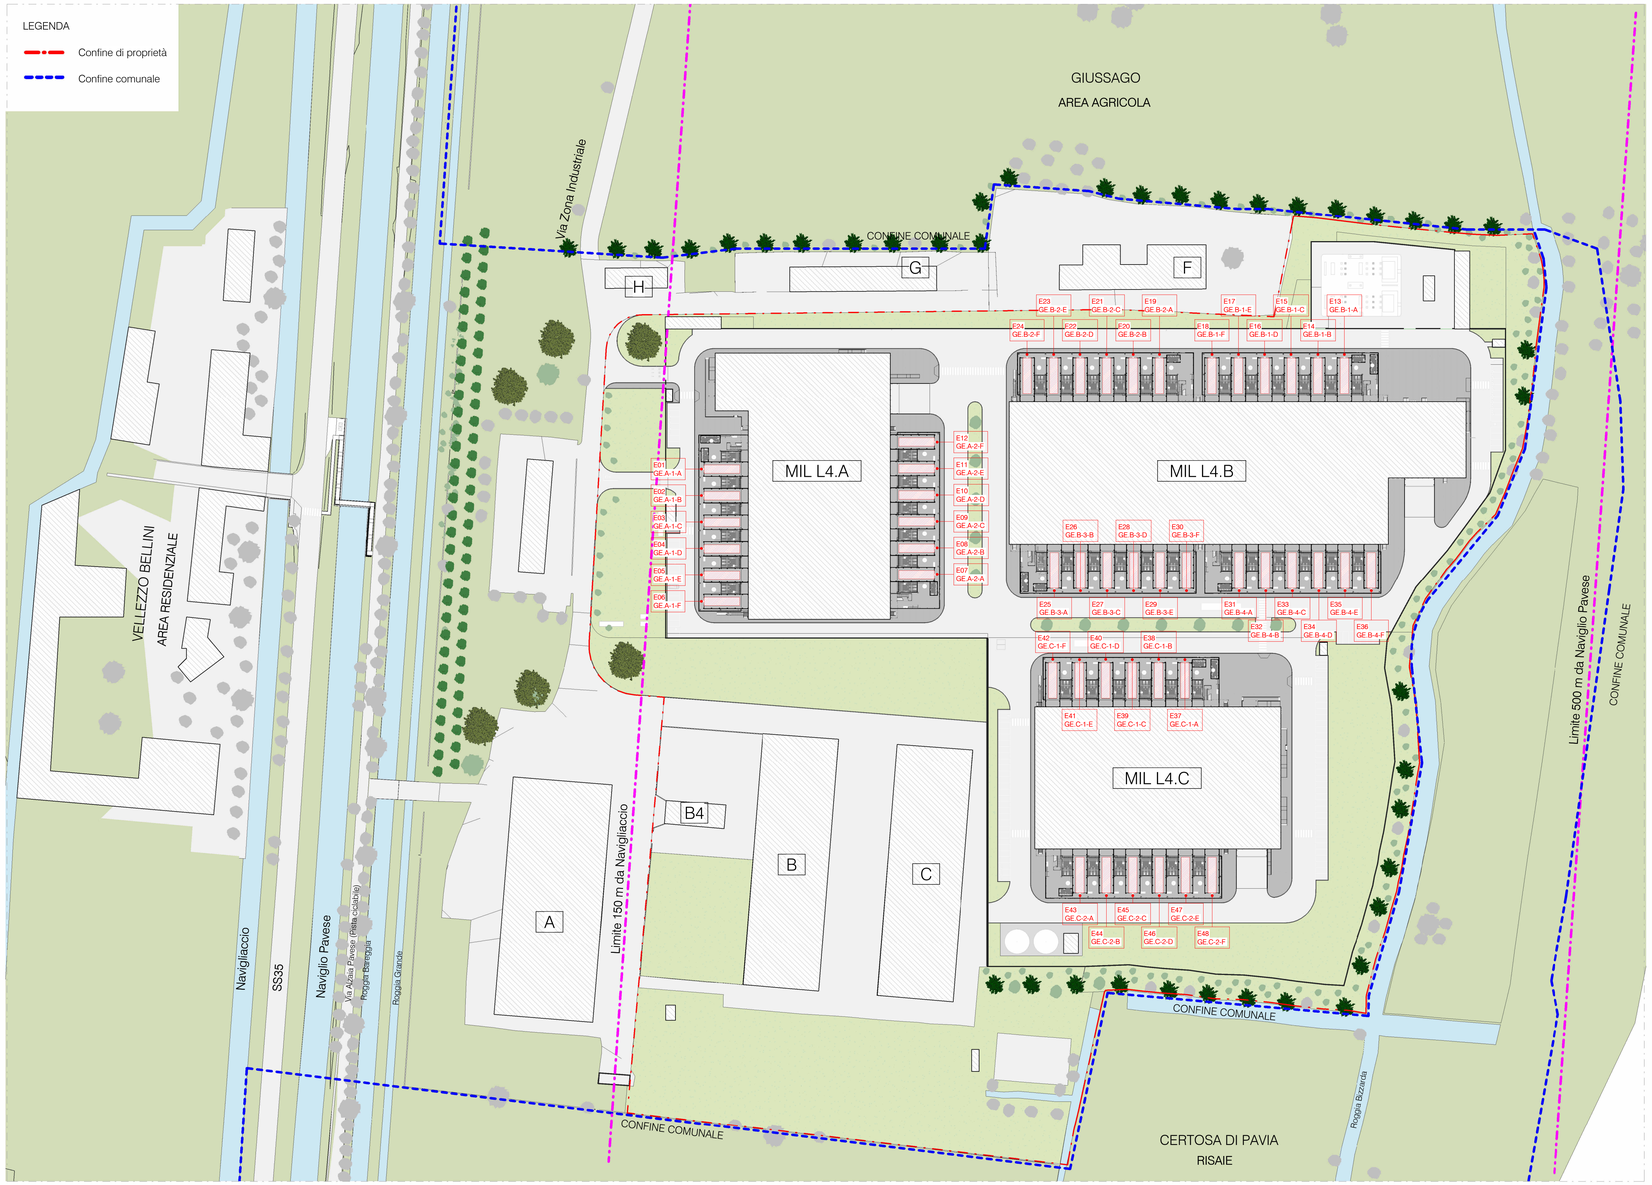

Stato di progetto - Planimetria piano terra - Mappatura emissioni in atmosfera

1 : 1000

TABELLA RIEPILOGATIVA DEI PUNTI DI EMISSIONE DEI GENERATORI DI EMERGENZA

N.B. Tutti i punti di emissione in atmosfera si trovano a quota 13,00 m.

Edificio MIL L4.A

Punti di emissione	Generatore (Macchinario)	Potenza [kWe]	Combustibile	Funzionamento annuo previsto
E01	GE.A-1-A	2.200	Diesel	0,5 h
E02	GE.A-1-B	2.200	Diesel	0,5 h
E03	GE.A-1-C	2.200	Diesel	0,5 h
E04	GE.A-1-D	2.200	Diesel	0,5 h
E05	GE.A-1-E	2.200	Diesel	0,5 h
E06	GE.A-1-F	2.200	Diesel	0,5 h
E07	GE.A-2-A	2.200	Diesel	0,5 h
E08	GE.A-2-B	2.200	Diesel	0,5 h
E09	GE.A-2-C	2.200	Diesel	0,5 h
E10	GE.A-2-D	2.200	Diesel	0,5 h
E11	GE.A-2-E	2.200	Diesel	0,5 h
E12	GE.A-2-F	2.200	Diesel	0,5 h

Edificio MIL L4.B

Punti di emissione	Generatore (Macchinario)	Potenza [kWe]	Combustibile	Funzionamento annuo previsto
E13	GE.B-1-A	2.200	Diesel	0,5 h
E14	GE.B-1-B	2.200	Diesel	0,5 h
E15	GE.B-1-C	2.200	Diesel	0,5 h
E16	GE.B-1-D	2.200	Diesel	0,5 h
E17	GE.B-1-E	2.200	Diesel	0,5 h
E18	GE.B-1-F	2.200	Diesel	0,5 h
E19	GE.B-2-A	2.200	Diesel	0,5 h
E20	GE.B-2-B	2.200	Diesel	0,5 h
E21	GE.B-2-C	2.200	Diesel	0,5 h
E22	GE.B-2-D	2.200	Diesel	0,5 h
E23	GE.B-2-E	2.200	Diesel	0,5 h
E24	GE.B-2-F	2.200	Diesel	0,5 h
E25	GE.B-3-A	2.200	Diesel	0,5 h
E26	GE.B-3-B	2.200	Diesel	0,5 h
E27	GE.B-3-C	2.200	Diesel	0,5 h
E28	GE.B-3-D	2.200	Diesel	0,5 h
E29	GE.B-3-E	2.200	Diesel	0,5 h
E30	GE.B-3-F	2.200	Diesel	0,5 h
E31	GE.B-4-A	2.200	Diesel	0,5 h
E32	GE.B-4-B	2.200	Diesel	0,5 h
E33	GE.B-4-C	2.200	Diesel	0,5 h
E34	GE.B-4-D	2.200	Diesel	0,5 h
E35	GE.B-4-E	2.200	Diesel	0,5 h
E36	GE.B-4-F	2.200	Diesel	0,5 h

Edificio MIL L4.C

Punti di emissione	Generatore (Macchinario)	Potenza [kWe]	Combustibile	Funzionamento annuo previsto
E37	GE.C-1-A	2.200	Diesel	0,5 h
E38	GE.C-1-B	2.200	Diesel	0,5 h
E39	GE.C-1-C	2.200	Diesel	0,5 h
E40	GE.C-1-D	2.200	Diesel	0,5 h
E41	GE.C-1-E	2.200	Diesel	0,5 h
E42	GE.C-1-F	2.200	Diesel	0,5 h
E43	GE.C-2-A	2.200	Diesel	0,5 h
E44	GE.C-2-B	2.200	Diesel	0,5 h
E45	GE.C-2-C	2.200	Diesel	0,5 h
E46	GE.C-2-D	2.200	Diesel	0,5 h
E47	GE.C-2-E	2.200	Diesel	0,5 h
E48	GE.C-2-F	2.200	Diesel	0,5 h

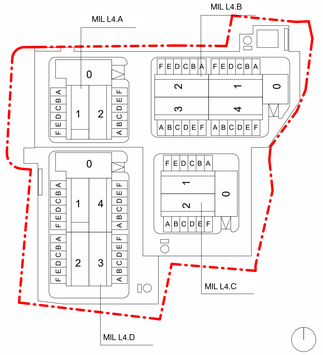

Danilo Ebalginelli
19.09.2024 11:49:38 GMT+02:00

IL RICHIEDENTE | IL PROGETTISTA

REV	DATA / DATE:	DESCRIZIONE / DESCRIPTION:

PROGETTISTA:

L22 è una divisione di: Lombardini22 S.p.A.
Via Lombardini 22 — 20143 Milano, Italia
T +39 02 36 59 62 00 — F +39 02 83 20 13 97
info@l22.it — www.l22.it

Capitale sociale Euro 100 000 i.v.
C.F./P.IVA: 05505600964 R.E.A. 1827099

Sistema di gestione qualità conforme alla UNI EN ISO 9001:2008 - Certificato Nr. 50 100 8319 da TÜV Italia

STRUTTURE:

Ing. Arturo Donadio
S.P.S. S.r.l.
Via M. Gioia, 64 - 20125 Milano, Italia
www.spsservi-mi.it
segreteria@spsservi-mi.it
T. 0269044887

COMMITTENTE / CLIENT:
INFRASTRUCTURE ITALIA LAND 4 S.r.l.
Via del Bosco Rinnovato, 6 Palazzo U4 20090 Assago (MI)

PROGETTO / PROJECT:
MIL L4
Alzaia Navigilo Pavese snc, Vellezzo Bellini (PV)

PROGETTISTA / DESIGNER:
L22 - Marco Arnosso - Iscritto all'Ordine degli Architetti di Torino n°4157
ufficio.tecnico@l22.it - lombardini22@legalmail.it
Via Elia Lombardini 22, 20143 Milano

OGGETTO / OBJECT:
VALUTAZIONE DI IMPATTO AMBIENTALE

TITOLO / DESCRIPTION:
STATO DI PROGETTO
Pianta piano terra
Mappatura punti di emissioni in atmosfera

DISEGNATO DA: DRAWN BY:	CONTROLLATO DA: CHECKED BY:	DATA/ DATE:	SCALA / SCALE:	DATA REV.:
PCU	FQ	02/08/2024	1:1000	

FORMAT:	NOME FILE / FILE NAME:	COMMESSA / JOB:	TAVOLA / DRAWING:	REV.:
A1 +	3604_L22_VIA-003	3604	VIA-003	

© Lombardini22 S.p.A. ES DT (rev.-) (L.663/41 Art.2575)